
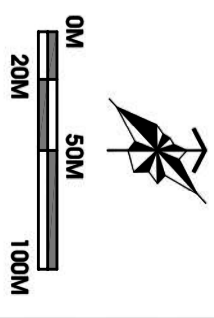


KÊNH TIÊU COFACI

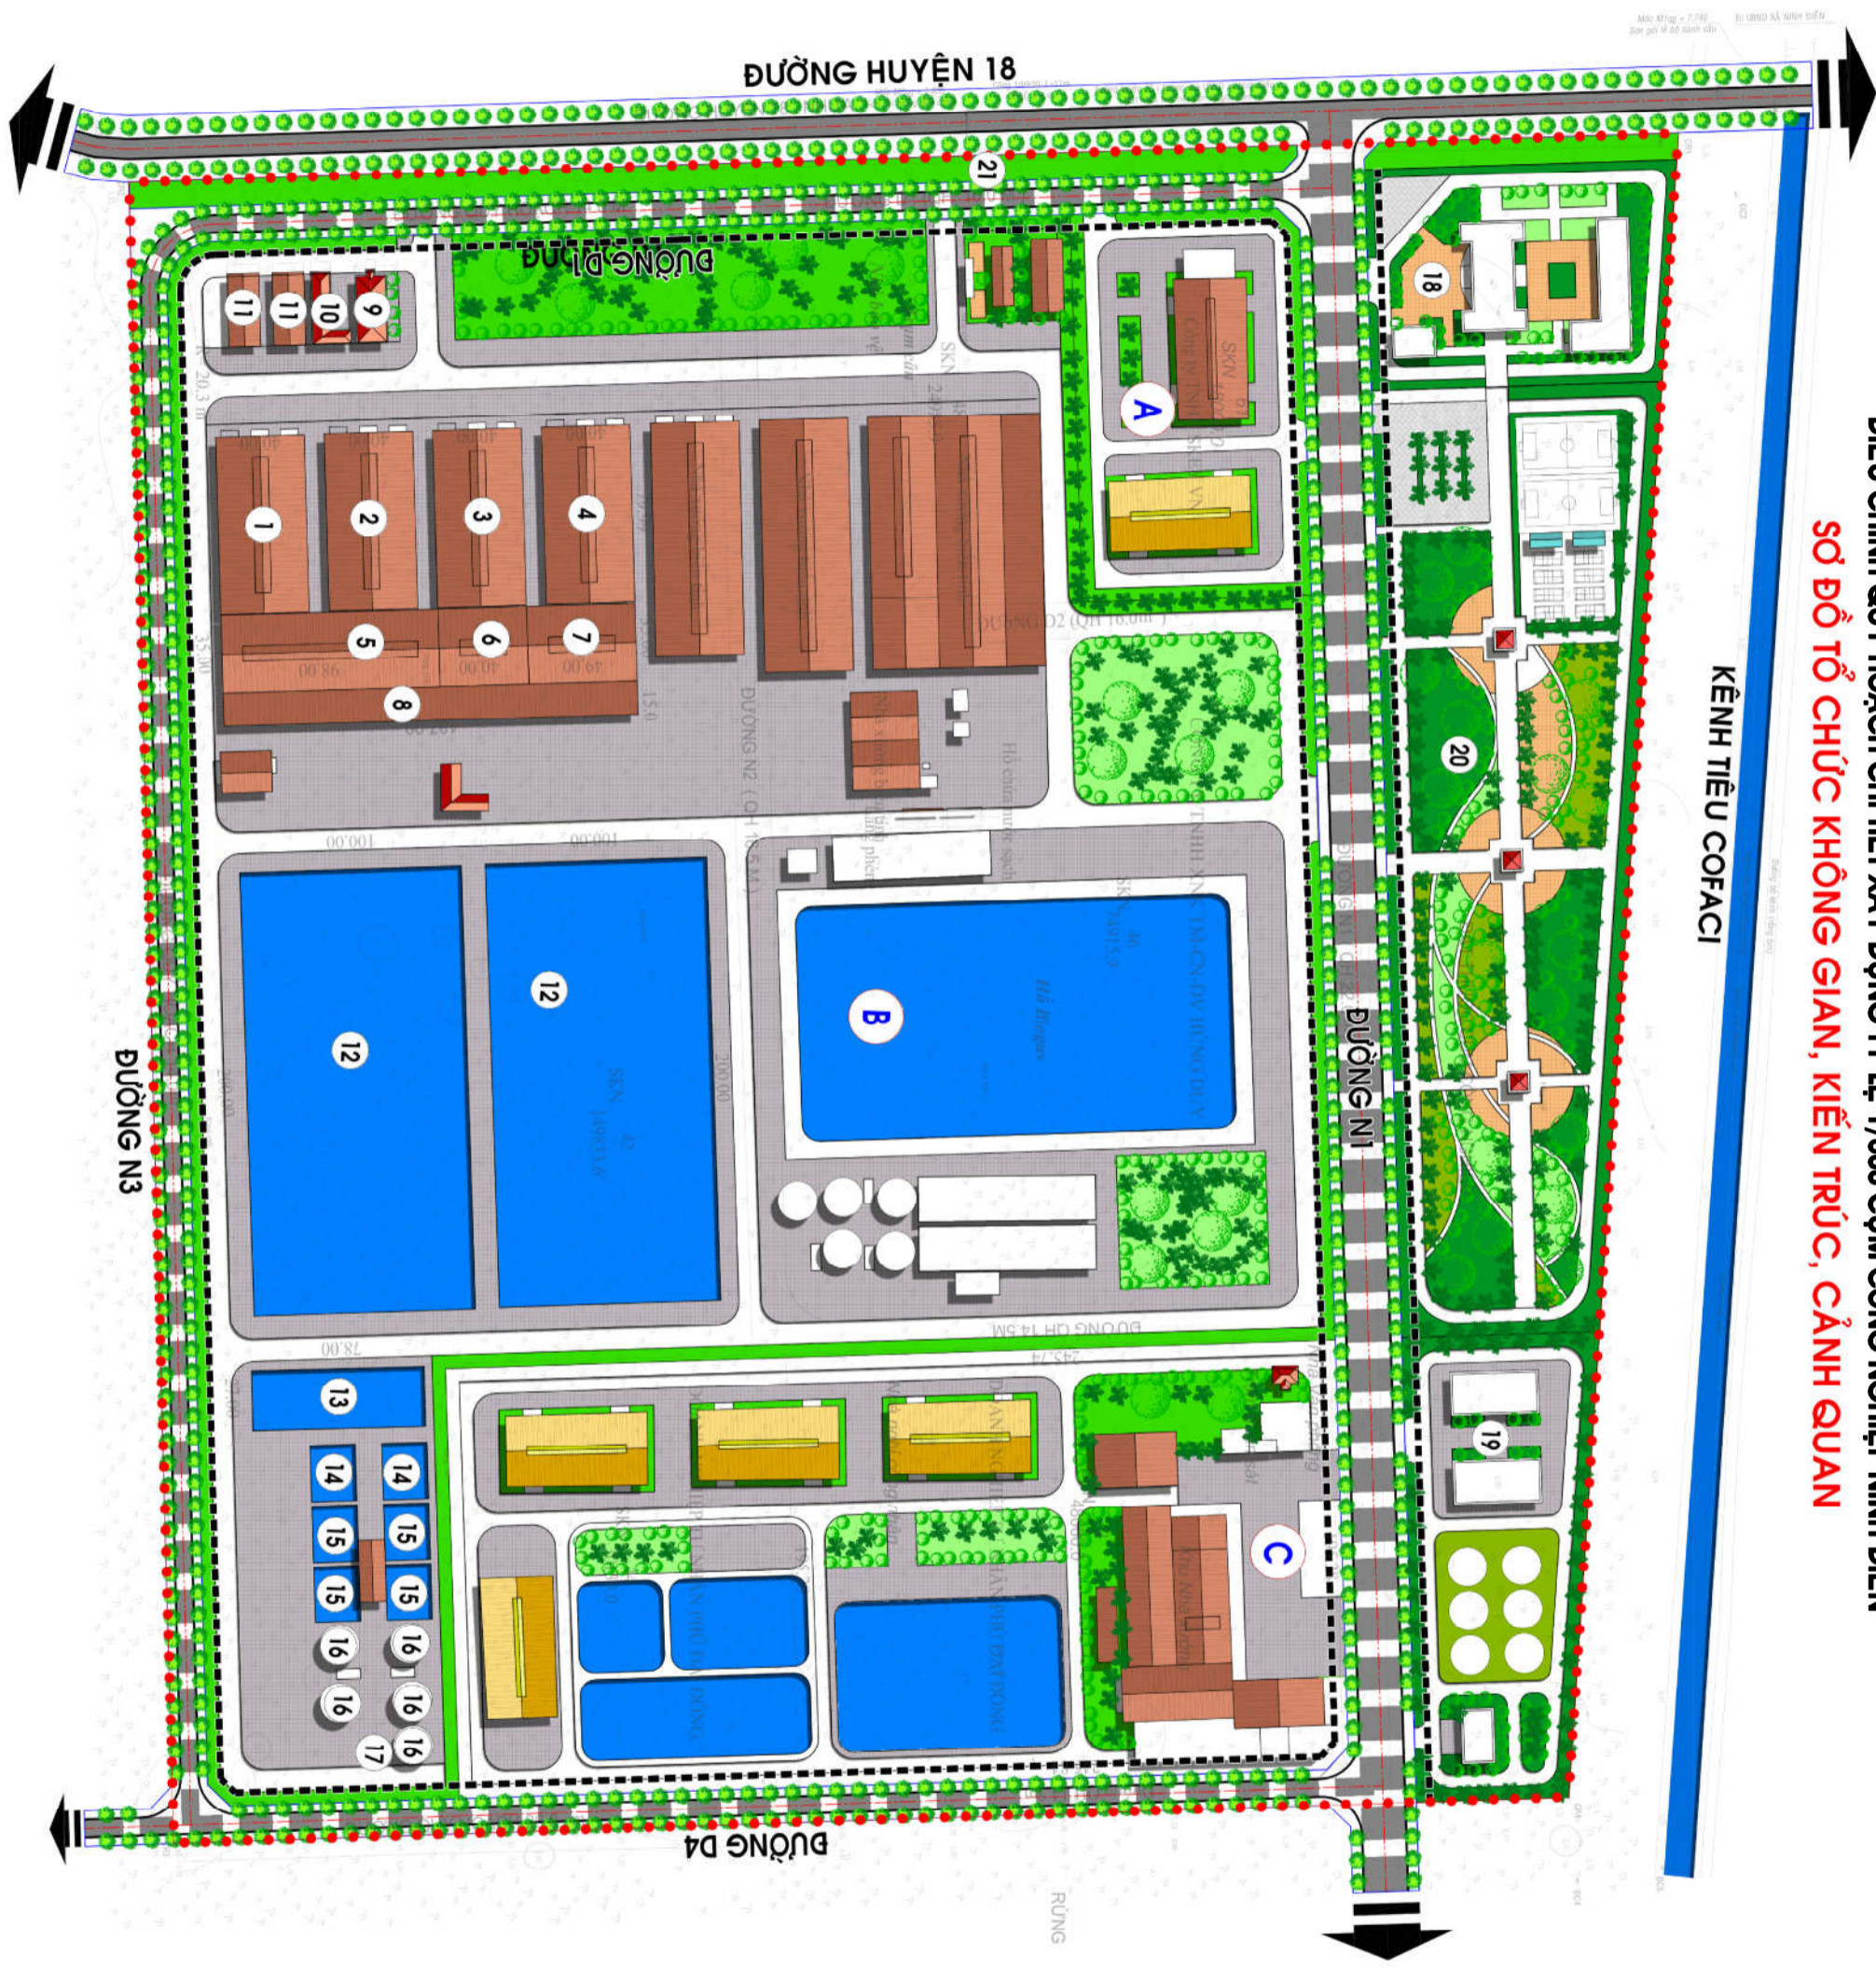

- KI HIỆU**
- BƯỞNG GIAO THÔNG HIỆN HỮU
 - BƯỞNG GIAO THÔNG DỰ KIẾN
 - CHỖ CỜ XÂY DỰNG
 - RANH QUY HOẠCH

GHI CHÚ CÔNG TRÌNH

STT	LOẠI NHÀ, CÔNG TRÌNH
1	NHÀ XƯỞNG 1
2	NHÀ XƯỞNG 2
3	NHÀ XƯỞNG 3
4	NHÀ XƯỞNG 4
5	NHÀ XƯỞNG 5
6	NHÀ XƯỞNG 6
7	NHÀ XƯỞNG 7
8	NHÀ XƯỞNG 8
9	NHÀ VĂN PHÒNG
10	CĂN TIN
11	NHÀ 0 CÔNG NHÂN
12	HẦM BỂ CÔNG 1 VÀ 2
13	HẦM BỂ CÔNG 3
14	HỆ HIỆT KHI
15	HỆ LĂNG, NÉN BHN
16	HỆ LĂNG, NÉN BHN
17	CƠM HÓA T.Y
18	CÔNG TRÌNH DẠNG XÂY DỰNG
19	CÔNG TRÌNH CÂY XANH SỰ DÙNG CÔNG CÔNG
20	CÂY XANH SỰ DÙNG HẠN CHẾ
21	TÊN CÔNG TY

A. CTY TNHH SẼY VŨ
B. CTY TNHH XNK TÁC NGHIỆP HƯNG DUY
C. DOANH NGHIỆP TƯ NHÂN PHU ĐẠI ĐÔNG

ỦY BAN NHÂN DÂN HUYỆN CHÂU THÀNH

KÊNH TIÊU COFACI
PHÒNG KINH TẾ VÀ VÀ KINH HUYỆN CHÂU THÀNH

KÊNH TIÊU COFACI
PHÒNG KINH TẾ VÀ VÀ KINH HUYỆN CHÂU THÀNH

KÊNH TIÊU COFACI
PHÒNG KINH TẾ VÀ VÀ KINH HUYỆN CHÂU THÀNH

THÀNH VIÊN	KHÓA ĐĂNG KÝ	T.Y. 18.1000	NGÀY 20/04/2023
CHỦ NHÌA	TRƯỜNG TRẦN VĂN KHÁNH		
QUẢN LÝ THIẾT	KS NGUYỄN VĂN KHÁNH		
PHÓ QUẢN LÝ			