


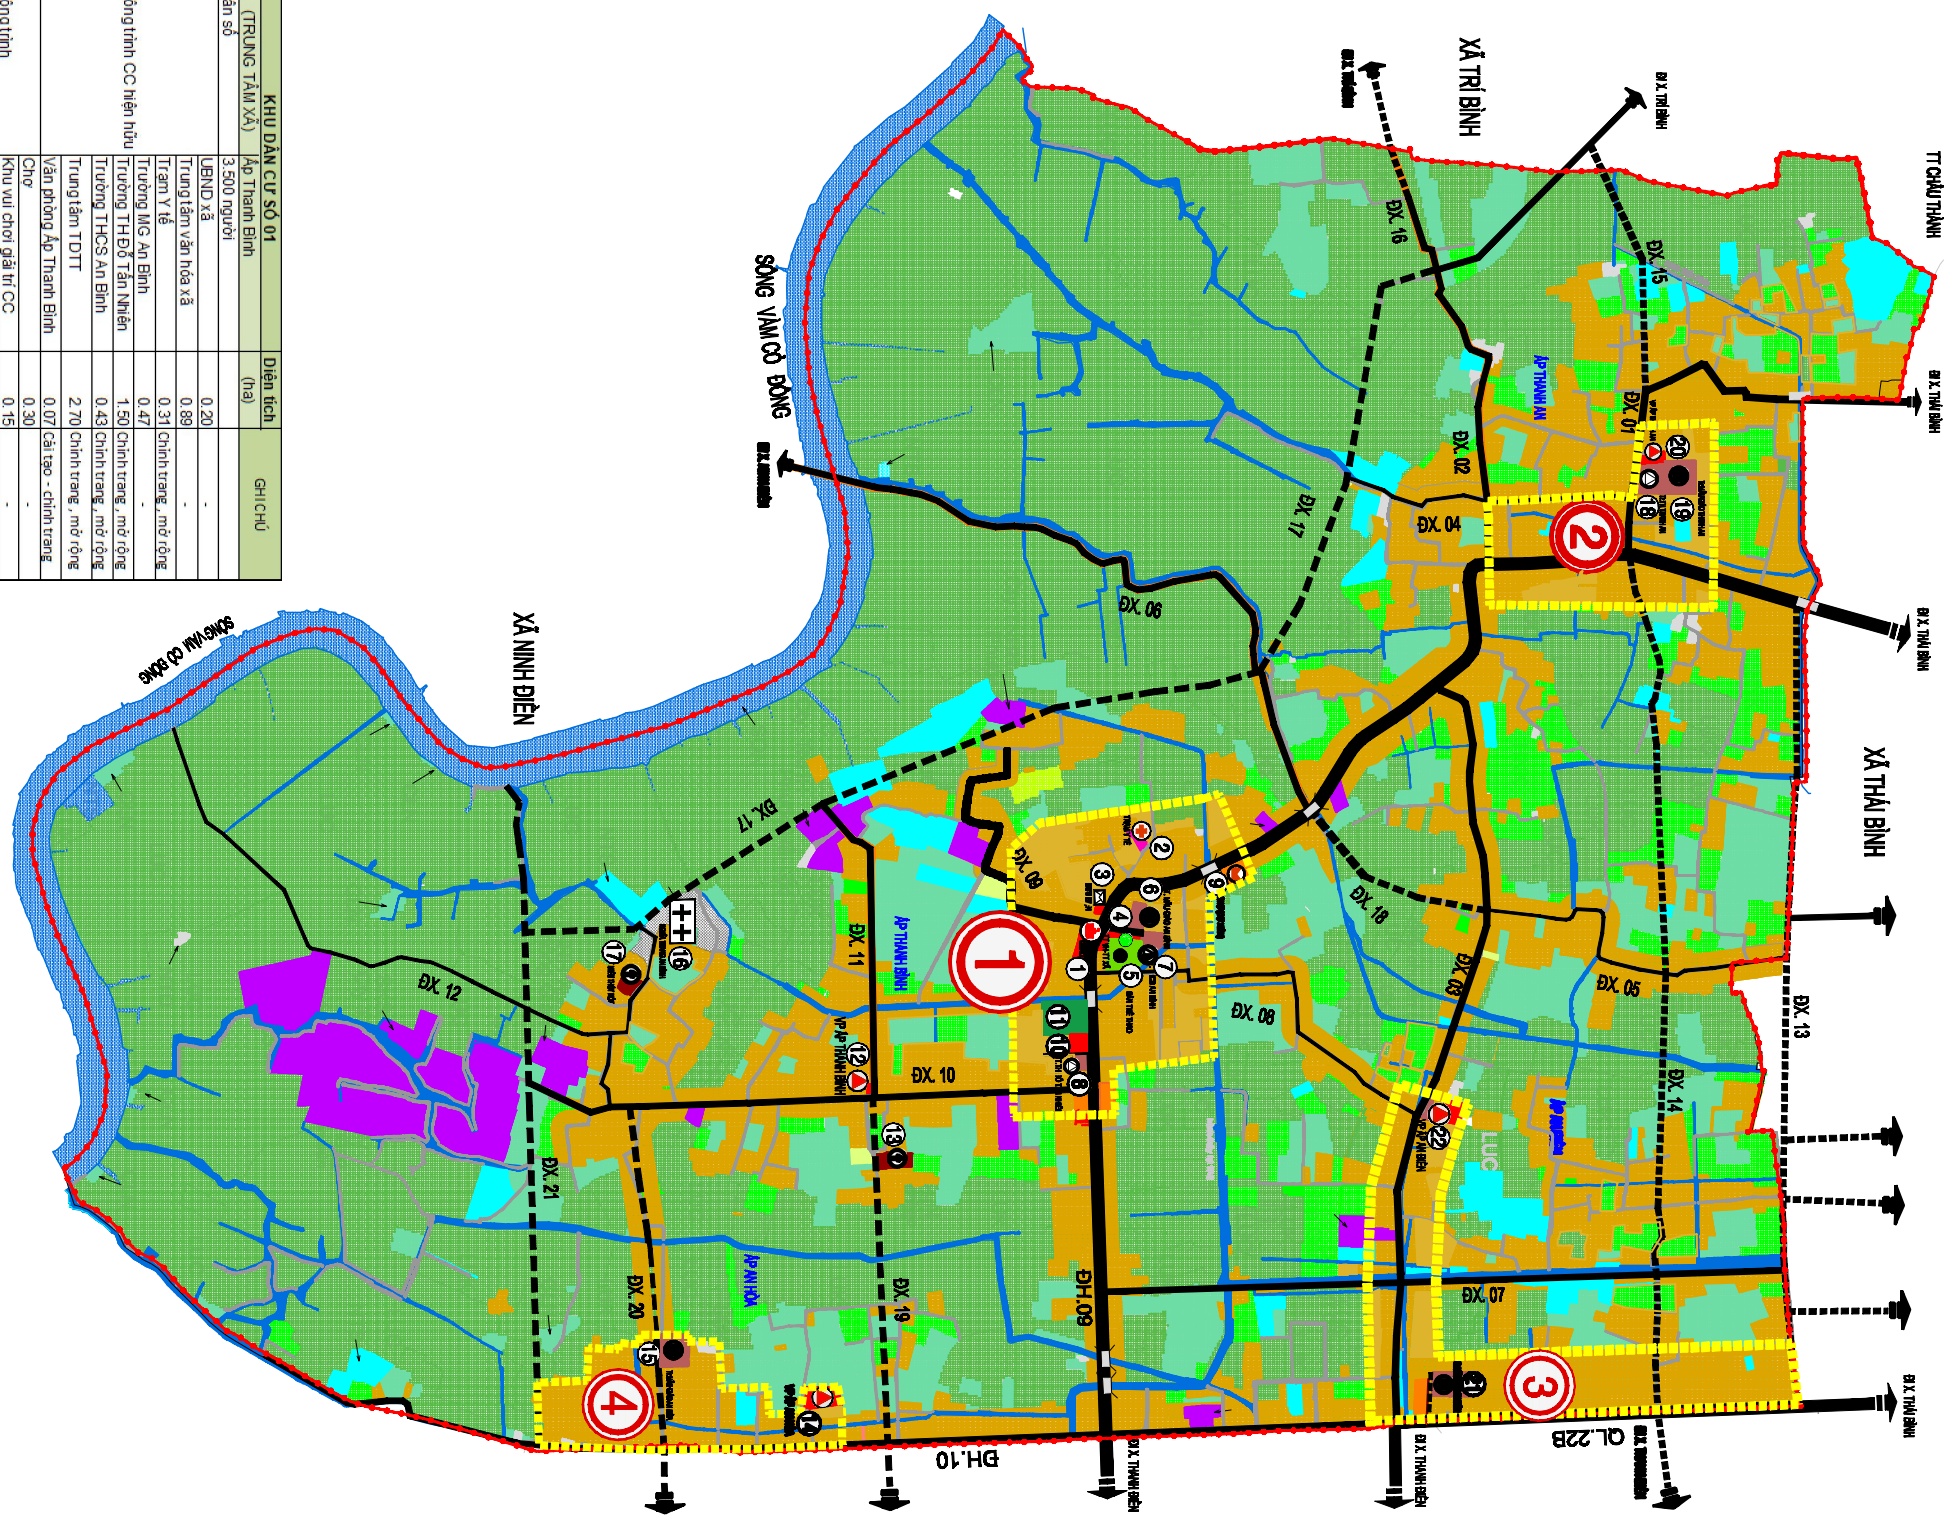

KHU DÀN CƯ SỐ 2		Diện tích	Ghi chú
Dân số	1.200 người	(ha)	
Công trình CC hiện hữu	Văn phòng, Ấp Thanh An	0,30	Cải tạo, chỉnh trang.
Công trình CC cần bổ sung	Trường TH Thanh An	1,50	Chính trang, mở rộng
Tính chất	Trường mẫu giáo	1,00	-
Khu dân cư tập trung – nhà vườn truyền thống			

KHU DÂN CƯ SỐ 04		Diện tích	Gr. chủ
Dân số	1.100 người	(ha)	
Công trình CC, nhà hữu	Văn phòng, Ấp An Hòa	0,03	Cải tạo, chỉnh trang
Công trình CC, cần bổ sung	Trường mẫu giáo	1,00	-
Tình chất	Khu dân cư tập trung – nhà dân tuyến thông		

DÀN CƯƠNG SÔNG PHÂN TÂN	
Dân số	1.000 người
Tình chất ở	Dân cư phân tán – nhà vườn truyền thống

CHÚ THÍCH

- ① BUND XÃ
- ② TRƯỜNG TÂM Y TẾ
- ③ BUDAPEEN
- ④ TRƯỜNG TÂM VĂN HÓA THẾ THẠO
- ⑤ SÂN THỂ THAO
- ⑥ TRƯỜNG MẪU GIÁO AN BÌNH
- ⑦ TRƯỜNG THCS AN BÌNH
- ⑧ TRƯỜNG TIỂU HỌC BỔ TÂN NHUẬN
- ⑨ CHỢ XÃ (BỔ SƯNG)
- ⑩ KUU VU CHOI GIẢI THẢI (BỔ SƯNG)
- ⑪ CÔNG VIÊN - CÂY XANH (BỔ SƯNG)
- ⑫ VĂN PHÒNG ẢP THANH BÌNH
- ⑬ CHÙA PHÁP LẠC
- ⑭ VĂN PHÒNG ẢP AN HÒA
- ⑮ TRƯỜNG MẪU GIÁO AN HÒA (BỔ SƯNG)
- ⑯ NGHĨA TRANG AN BÌNH
- ⑰ MIẾU THỜ TỐT
- ⑱ TRƯỜNG TIỂU HỌC THANH AN
- ⑲ TRƯỜNG MẪU GIÁO THANH AN (BỔ SƯNG)
- ⑳ VĂN PHÒNG ẢP THANH AN
- ㉑ TRƯỜNG MẪU GIÁO AN BÌNH (BỔ SƯNG)
- ㉒ VĂN PHÒNG ẢP AN BÌNH

[illegible]